

СОВЕТ ДЕПУТАТОВ  
муниципального округа  
ДОРОГОМИЛОВО

РЕШЕНИЕ

20.01.2016 № 1(60)-20СД

**О согласовании установки  
ограждающего устройства  
(одних автоматических ворот)  
по адресу: Большая Дорогомиловская  
улица, дом 14, корпус 1, и  
Большая Дорогомиловская улица,  
дом 14, корпус 2**

В соответствии с Законом города Москвы от 11 июля 2012 года № 39 «О наделении органов местного самоуправления муниципальных округов в городе Москве отдельными полномочиями города Москвы» и постановлением Правительства Москвы от 02 июля 2013 года № 428-ПП «О порядке установки ограждений на придомовых территориях в городе Москве», рассмотрев решение общего собрания собственников помещений в многоквартирном доме об установке ограждающих устройств на придомовой территории по адресу: Большая Дорогомиловская улица, дом 14, корпус 1, и Большая Дорогомиловская улица, дом 14, корпус 2, –

**Совет депутатов решил:**

1. Согласовать установку ограждающего устройства на придомовой территории по адресу: Большая Дорогомиловская улица, дом 14, корпус 1, и Большая Дорогомиловская улица, дом 14, корпус 2, – в количестве 1-ой штуки (1 автоматические ворота), согласно схеме, предоставленной лицом, уполномоченным на представление интересов собственников помещений в многоквартирном доме (приложение), при условии соблюдения требований по обеспечению круглосуточного и беспрепятственного проезда на придомовую территорию пожарной техники, транспортных средств правоохранительных органов, скорой медицинской помощи, служб Министерства Российской Федерации по делам гражданской обороны, чрезвычайным ситуациям и ликвидации последствий стихийных бедствий, организаций газового хозяйства и коммунальных служб, а также при отсутствии создания ограждающим устройством препятствий или ограничений проходу пешеходов и (или) проезду транспортных средств на территории общего пользования, определяемые в соответствии с законодательством Российской Федерации о градостроительной деятельности.

2. Уведомить уполномоченное лицо общего собрания собственников помещений в многоквартирном доме о том, что все споры, возникающие между собственниками помещений многоквартирного дома, иными заинтересованными

лицами по вопросам установки, эксплуатации и демонтажа ограждающих устройств по адресу: Большая Дорогомиловская улица, дом 14, корпус 1, и Большая Дорогомиловская улица, дом 14, корпус 2, – решаются в соответствии с законодательством Российской Федерации, в том числе в судебном порядке.

3. Направить настоящее решение в управу района Дорогомилово города Москвы, Департамент территориальных органов исполнительной власти города Москвы и лицу, уполномоченному на представление интересов собственников помещений в многоквартирном доме по вопросам, связанным с установкой ограждающих устройств и их демонтажем.


4. Разместить настоящее решение на официальном сайте муниципального округа Дорогомилово [www.dorogomilvo.info](http://www.dorogomilvo.info).

5. Контроль за выполнением настоящего решения возложить на главу муниципального округа Дорогомилово Н.В. Ткачука.

**Глава муниципального  
округа Дорогомилово**

**Н.В. Ткачук**

**ПЛАН ЗЕМЕЛЬНОГО УЧАСТКА**  
 по Бол. Дорогомиловская ул. № 14 корп. 2  
 квартал № 497 Замоскворецкого  
 г. Москвы

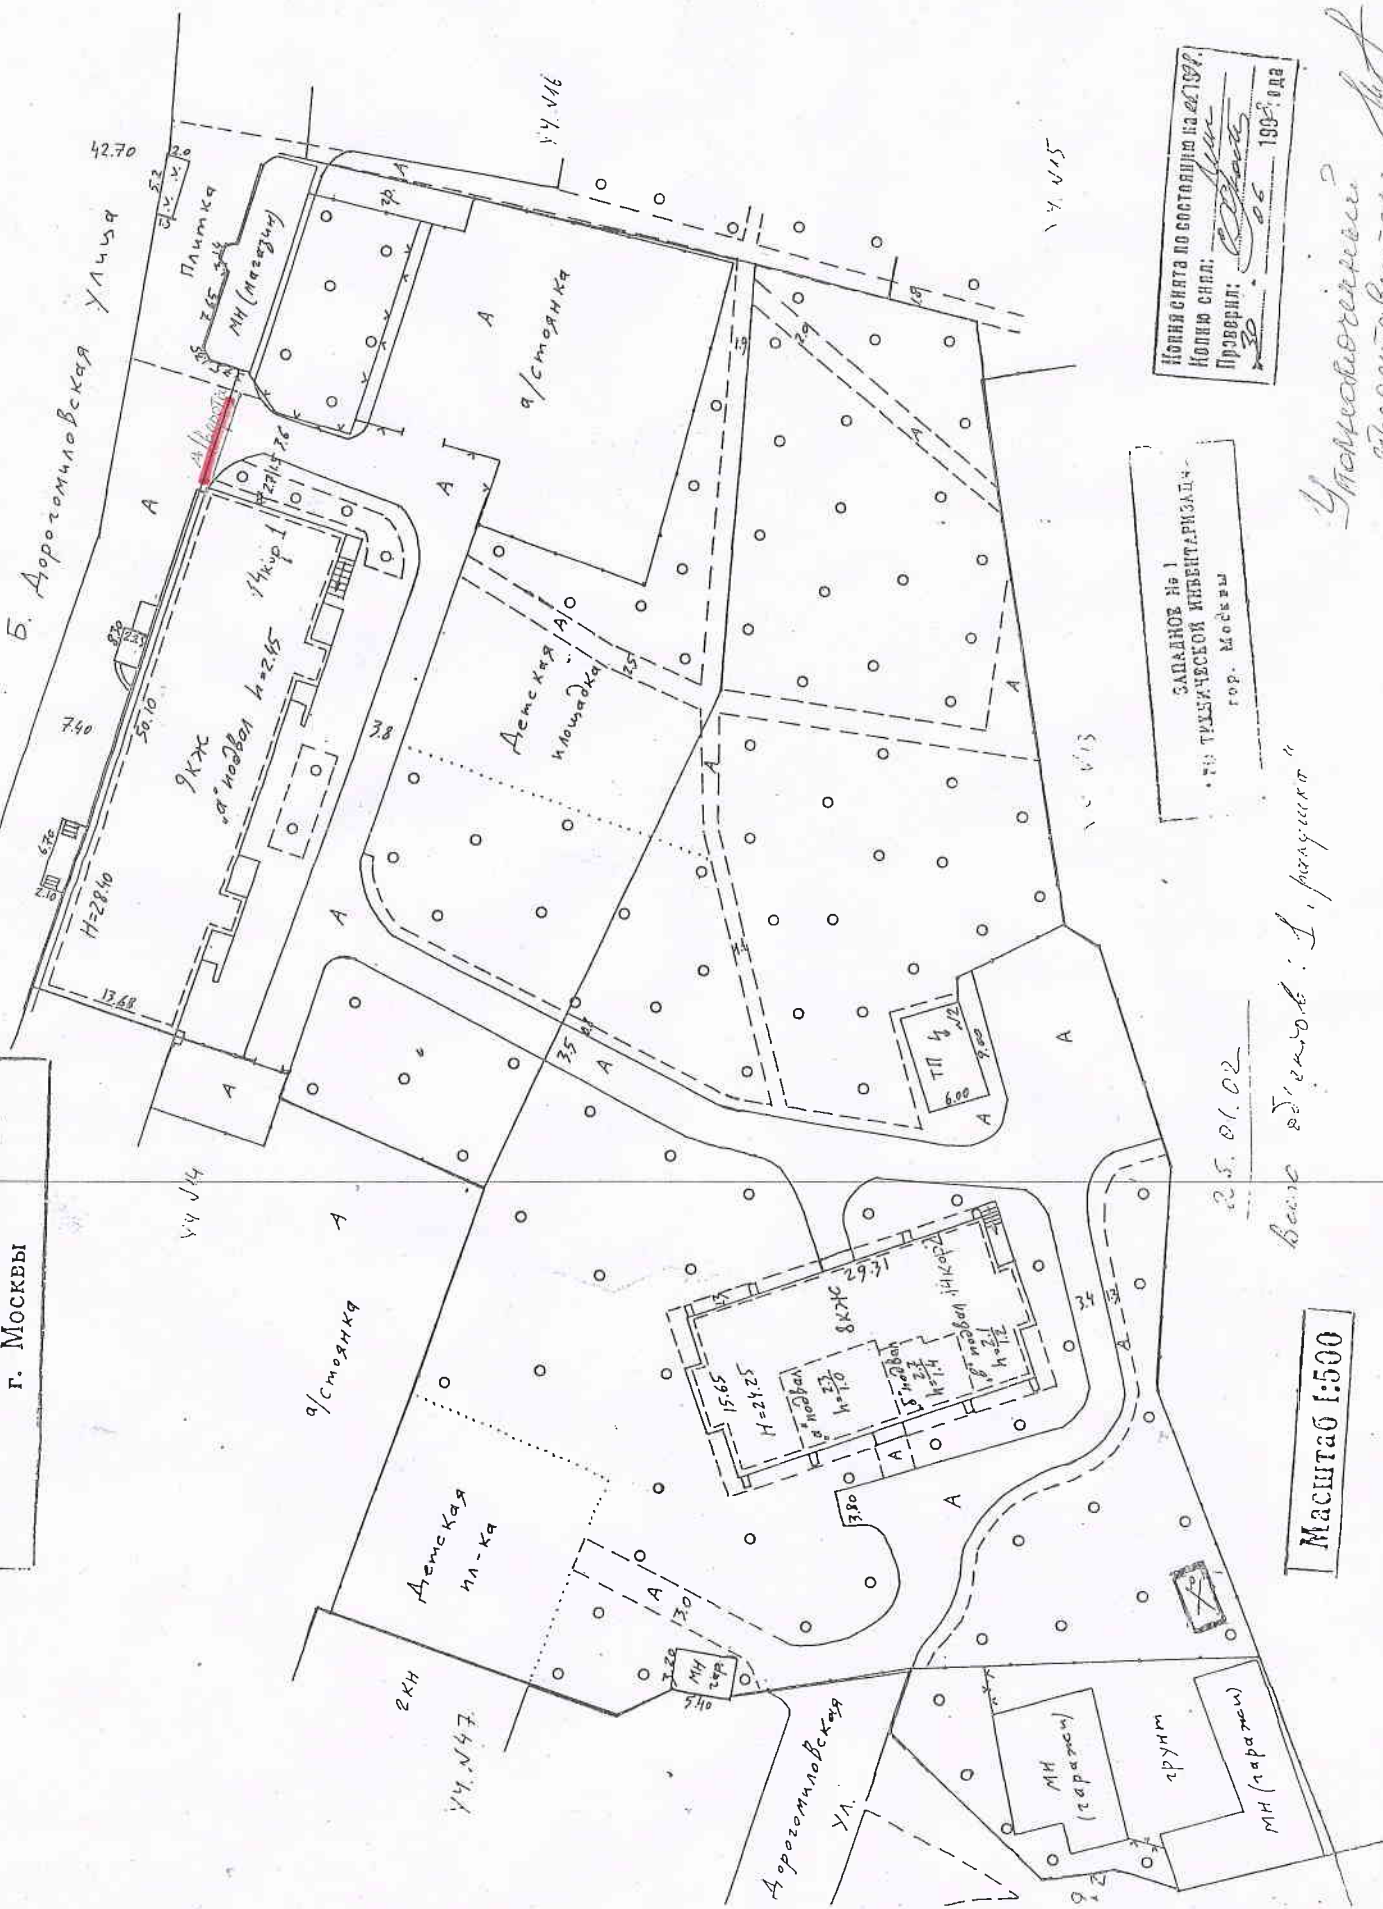

Копия снята по состоянию на 22.12.99.  
 Копия снята:  
 Проверил: *[Signature]*  
 20. 06. 1998 г. О.А.

ЗАДАНИЕ № 1  
 ТРЕБОВАНИЙ ИНВЕНТАРИЗАЦИИ  
 г.р. Москвы

25.01.02

Ваня в детстве: 1, прокурат

Масштаб 1:500

*Уточнение: [Signature]*  
 [Signature]