


ПЛАН ЗЕМЕЛЬНОГО УЧАСТКА

по адресу: Кутузовский проспект
наименование ул. (просп., бульв. и т.д.)
домовл. (вл.) - _____ дом 5/3
корпус 2 строение (сооружение) - _____
указан по документам
квартал № 491 Западного АО г. Москвы

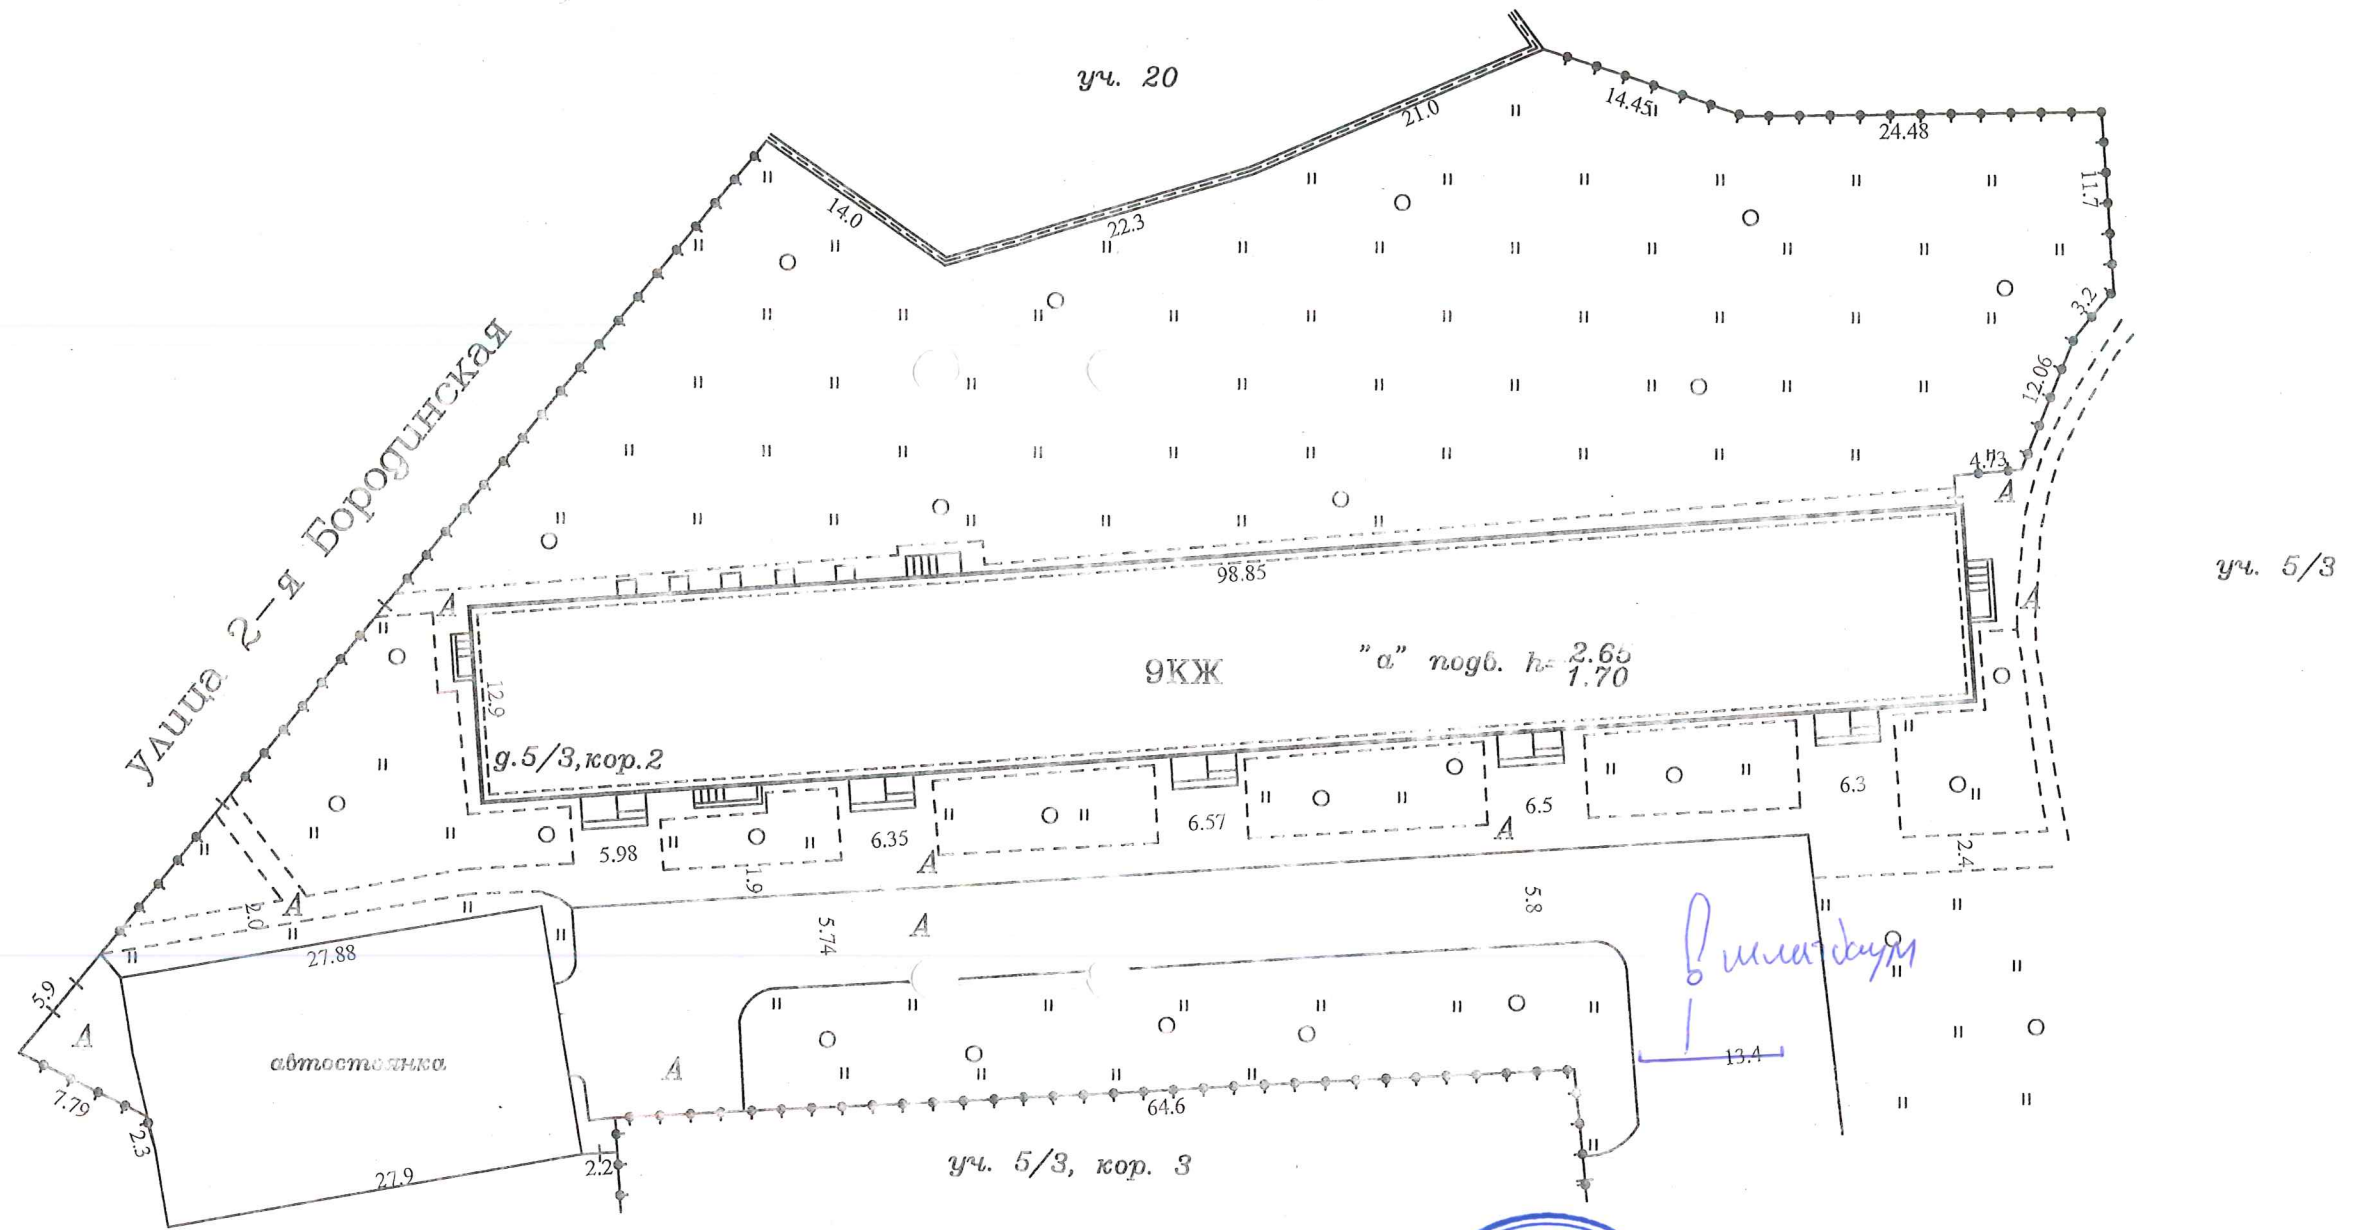

Профсоюзное территориальное бюро технической инвентаризации г. Москва

Сухов
25.05.2015

Масштаб 1:1000

ПЛАН ЗЕМЕЛЬНОГО УЧАСТКА СОСТАВЛЕН ПО СОСТОЯНИЮ НА
" 20 " июля 2006 г.
План снял Корсажва Е.В.
Руководитель группы
Проверил Гаврилова Н.В.
" 6 " марта 2015 г.