



МУНИЦИПАЛЬНОЕ СОБРАНИЕ
внутригородского муниципального образования
ДОРОГОМИЛОВО
в городе Москве

РЕШЕНИЕ

28 мая 2014

№ 7(32)-5 МС

**О размещении 10 сезонных кафе
при стационарных предприятиях
питания ОАО «Гостиница «Украина»
по адресу: Кутузовский проспект,
д.2/1, стр.6**

В соответствии с пунктом 2 части 5 статьи 1 Закона города Москвы от 11 июля 2012 года № 39 «О наделении органов местного самоуправления муниципальных округов в городе Москве отдельными полномочиями города Москвы», заслушав информацию депутата муниципального Собрания Л.В. Гущенко, муниципальное Собрание решило:


1. Согласовать 10 сезонных кафе при стационарных предприятиях питания ОАО «Гостиница «Украина» по адресу: г.Москва, Кутузовский проспект, д.2/1, стр.6, согласно прилагаемой схеме.
2. Направить настоящее решение в ДТОиВ, Префектуру ЗАО, управу района Дорогомилово.
3. Опубликовать настоящее решение в газете «На Западе Москвы. Дорогомилово».
4. Контроль за выполнением настоящего решения возложить на руководителя муниципального образования Дорогомилово Н.В. Ткачука.

Руководитель внутригородского
Муниципального образования
Дорогомилово в городе Москве

Н.В. Ткачук

ГЕНЕРАЛЬНЫЙ ПЛАН.

Размещения сезонного (передвижного) объекта по адресу: Кутузовский проспект, д. 2/1 стр.6 (р-н Дорогомилово, ЗАО)
М 1:500

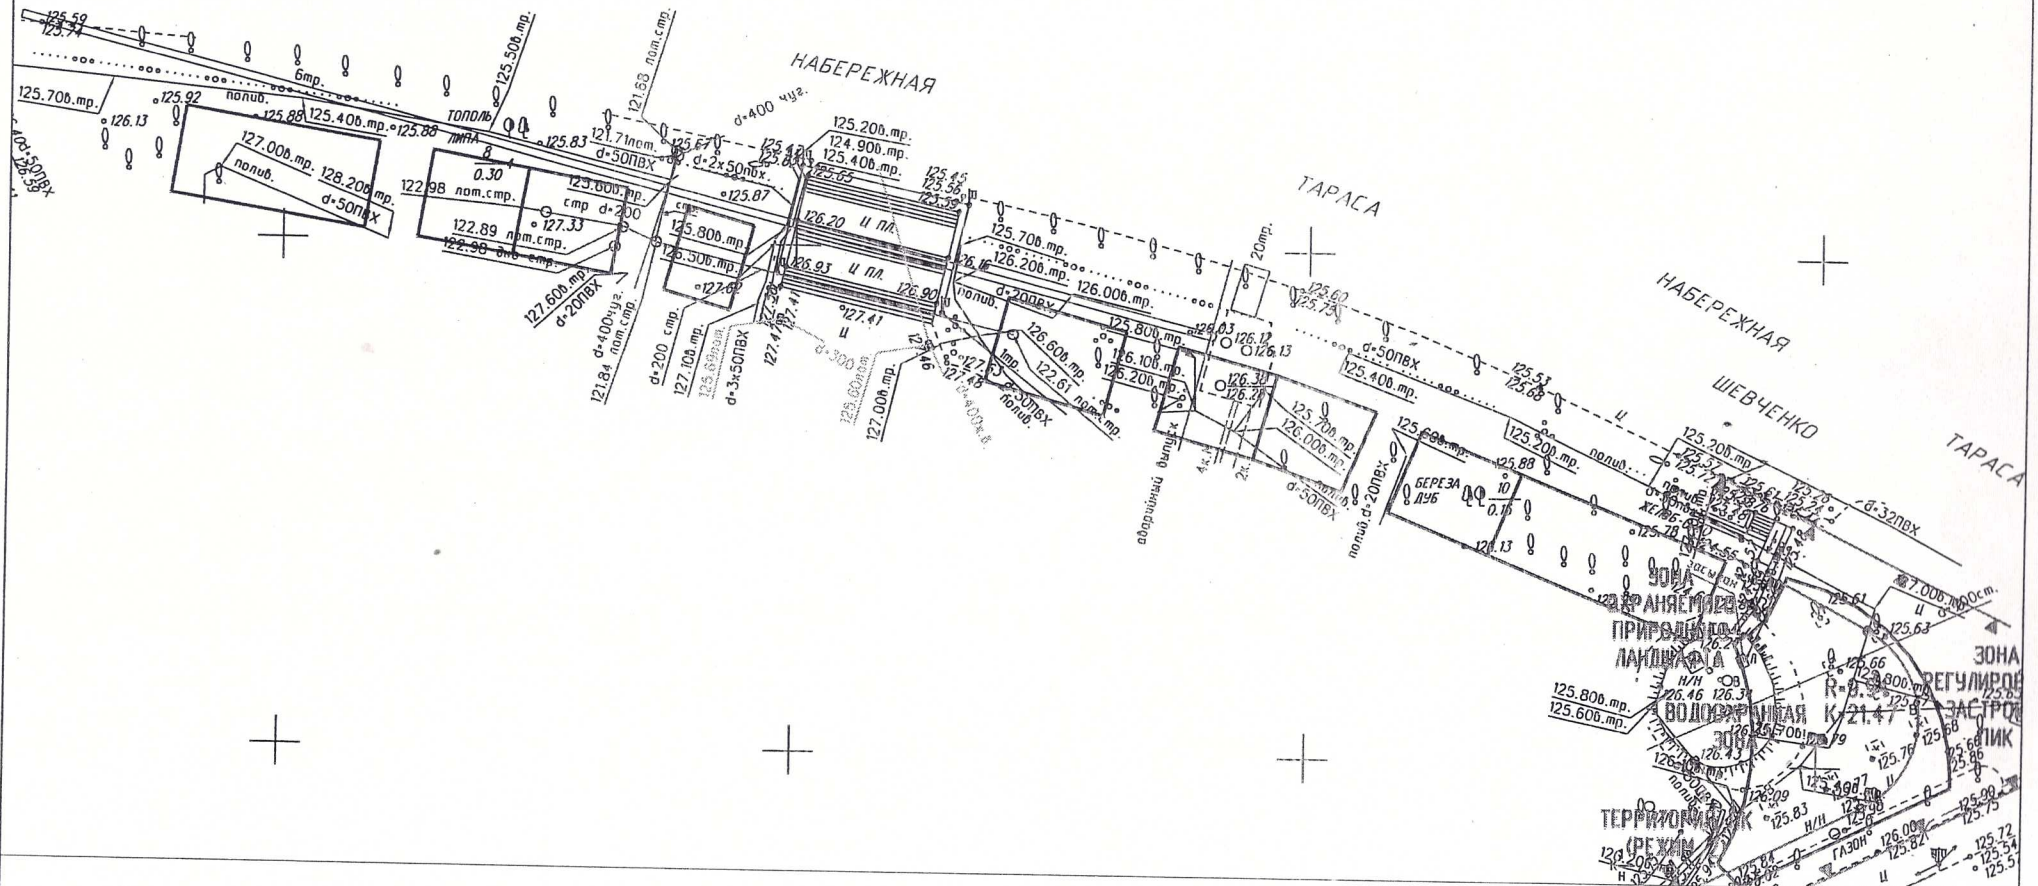

Условные обозначения:

- Граница места размещения

Условные обозначения подземных инженерных коммуникаций

до 600 В 600 и выше	водопровод (водовод)	теплопровод	илопровод	воловоод	кабель МПС
водосток	канализация	кабель МОСЭНЕРГО	кабель МОСЭЛЕКТРОТРАНС	проекты	кабель связи УПО
дренаж	газопровод	кабель МОСГОРСВЕТ	общий коллектор	бездейств. прокладки	кабель радио
канализация	воздухопровод	золопровод	телефон. канализация	кабель телевидения	блочная канализация МОСЭНЕРГО
газопровод		бронированный кабель связи	кабельный коллектор МОСЭНЕРГО	кабель ДС	кабель заземления

